


LOBBY : 10M X 8M / AREA 80M2
RECEPCION: 15M X 22M / AREA 330M2
SALON PRINCIPAL: 20M X 25M / AREA 500M2

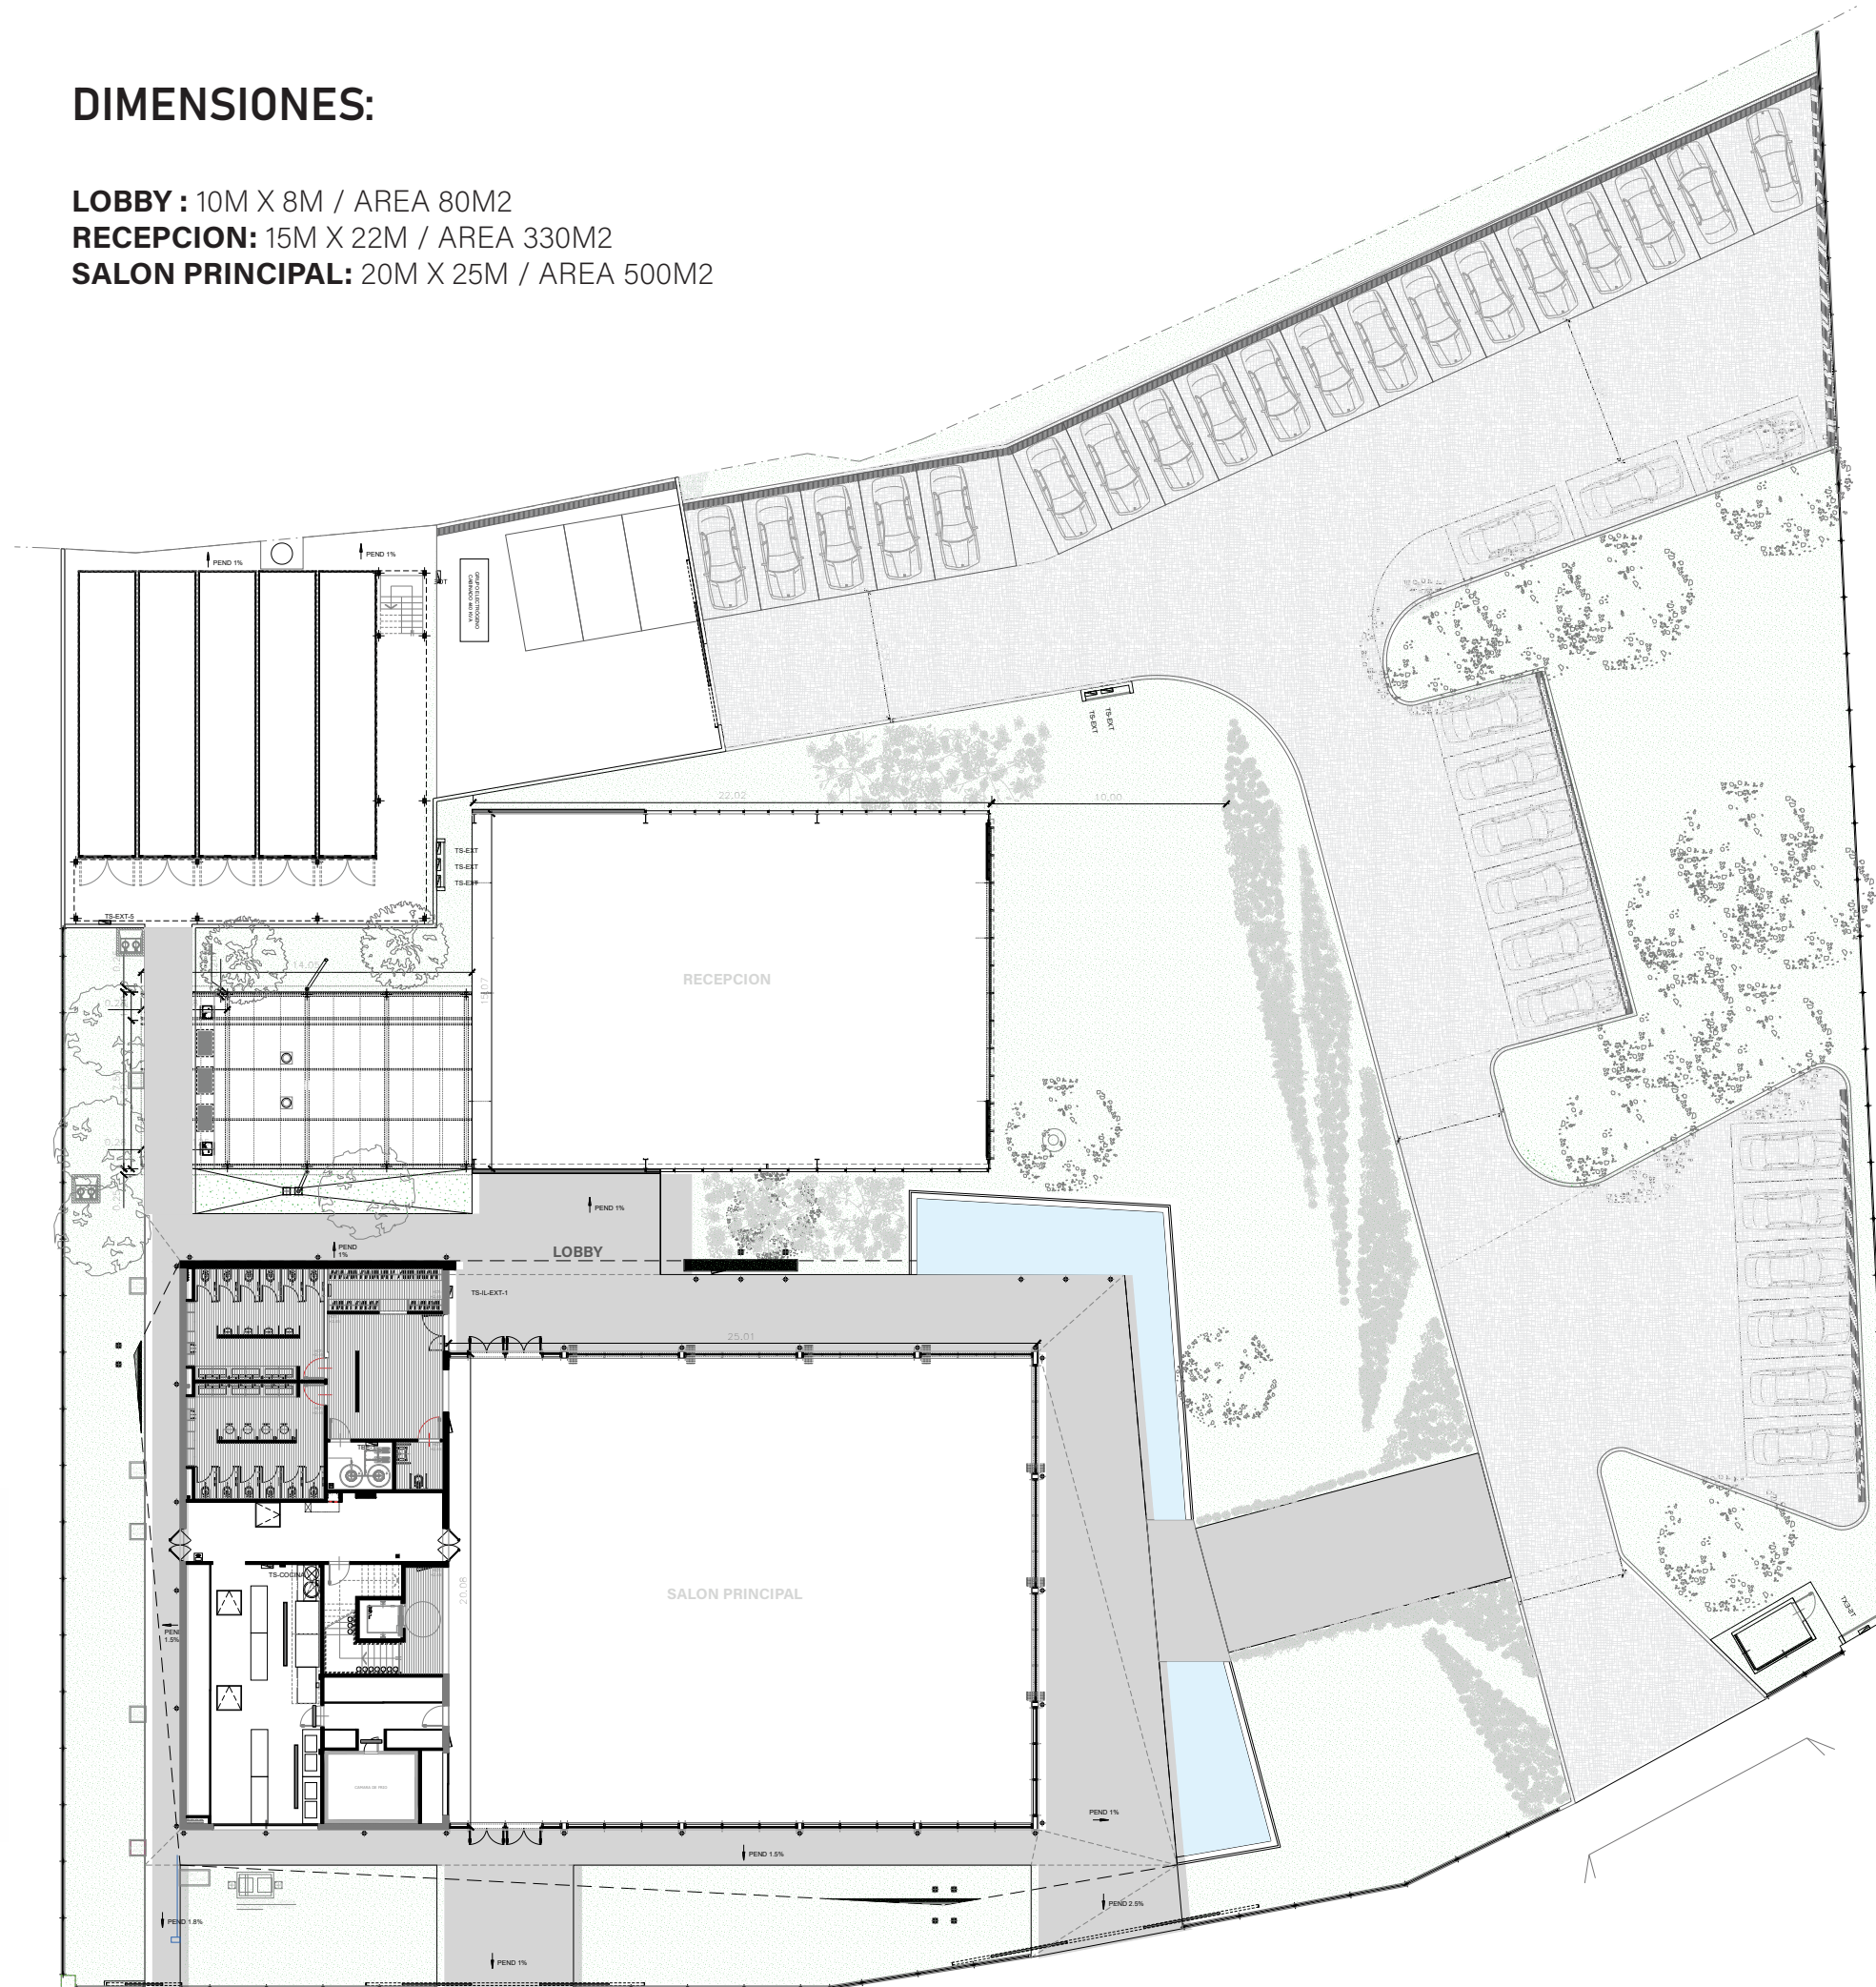

La interacción y diálogo con el entorno, incluyendo el Parque de la Memoria, el río y las áreas verdes, son premisas fundamentales. En la planta baja, un salón principal flexible y completamente vidriado se adapta a diversas actividades, conectándose con el exterior a través de espacios semicubiertos. En la planta alta, se destaca una terraza ecológica elevada para disfrutar de vistas panorámicas.

NUESTRO ESMERO POR LA CALIDAD SE MANIFIESTA EN CADA RINCÓN DE ESTE ENTORNO.

NOS EMPEÑAMOS EN SUPERAR LAS EXPECTATIVAS DE NUESTROS CLIENTES EN CUANTO A EXCELENCIA Y ATENCIÓN EN CADA DETALLE.